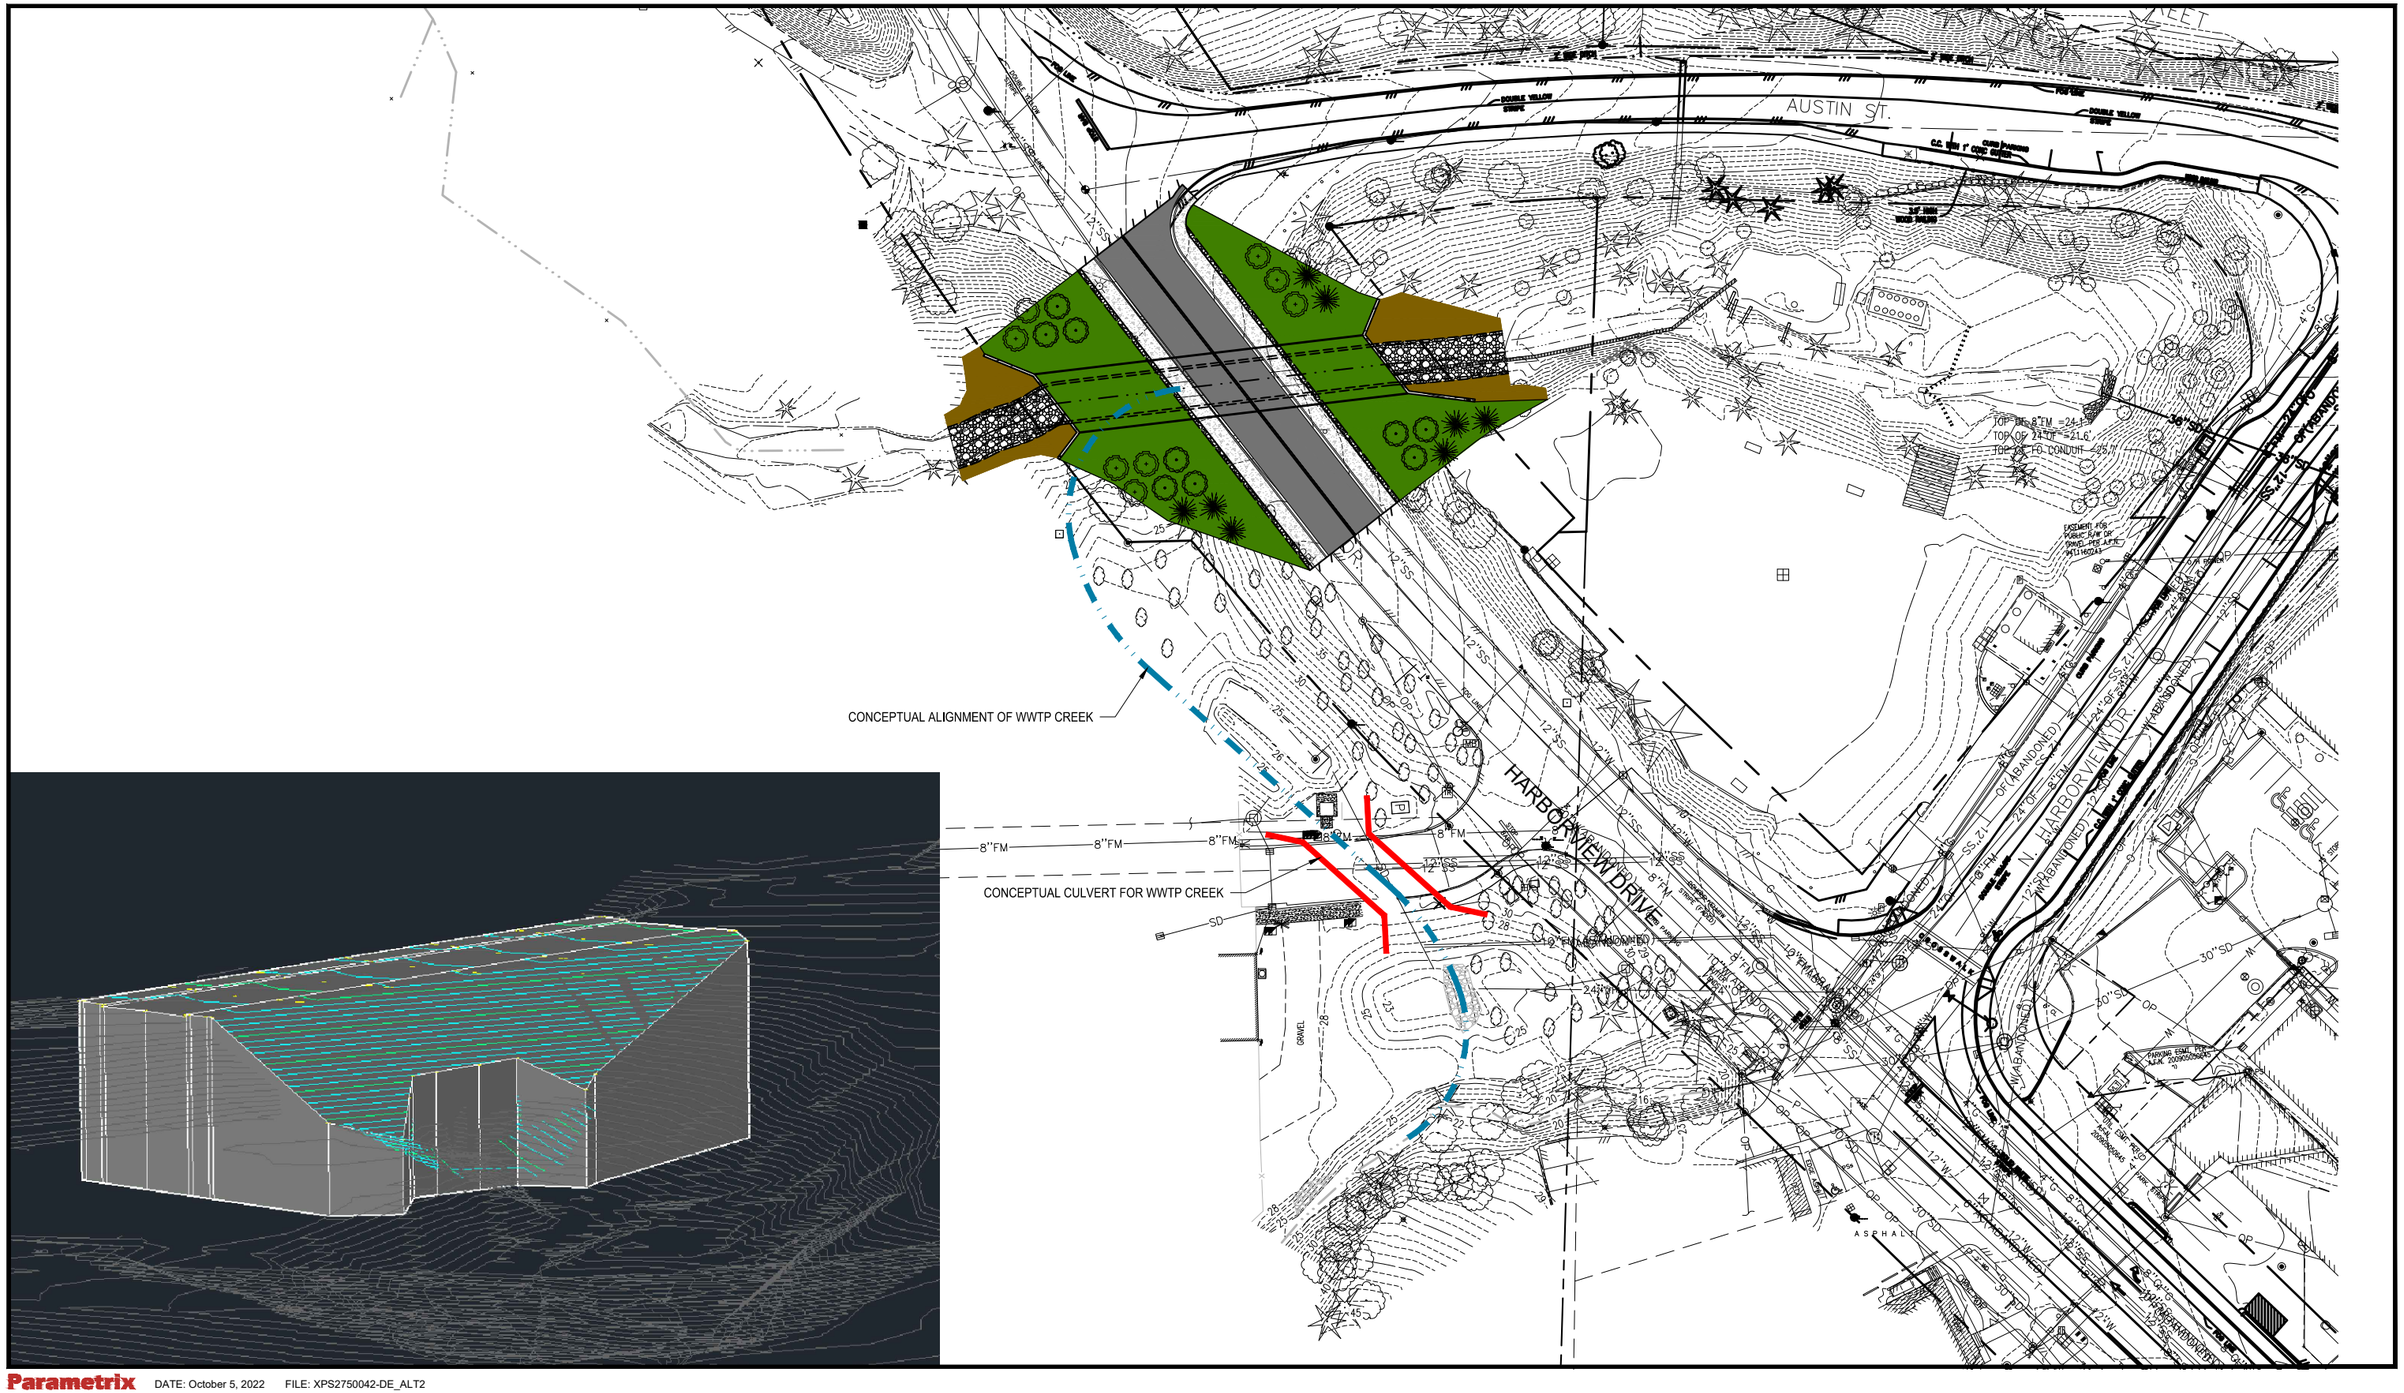
AUSTIN ST.
HARBOR VIEW DRIVE
N. HARBOR VIEW DR.
CONCEPTUAL ALIGNMENT OF WWTP CREEK
CONCEPTUAL CULVERT FOR WWTP CREEK
8"FM
8"FM
8"FM
8"FM
12"SS
12"SS
12"SS